


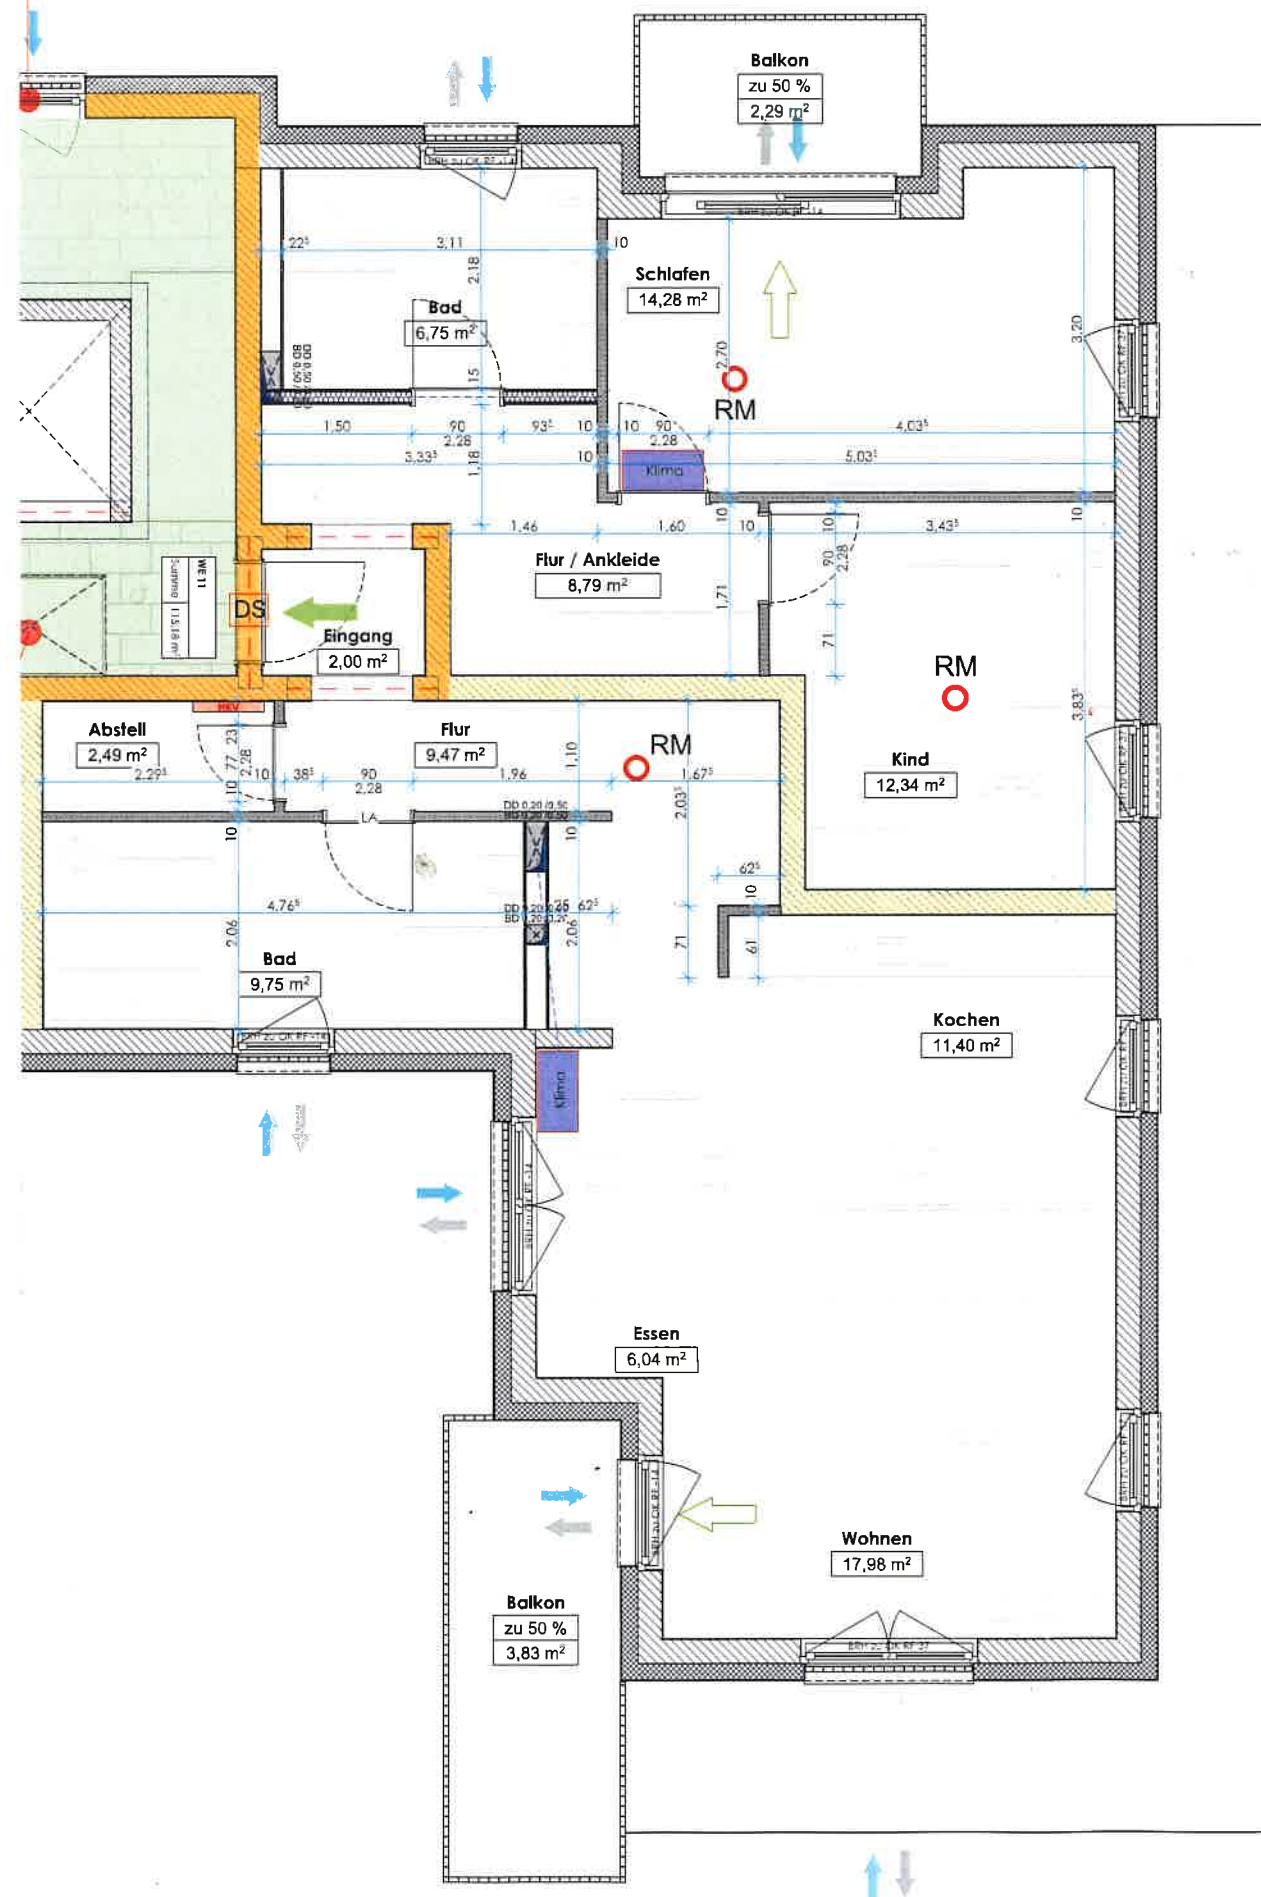

Wohnung 11

Wohnfläche	115 m²
Kaltmiete	1610,00€
Nebenkosten	295,00 €
Stellplatz	75,00 €
Fahrradstellplatz	5,00 €