


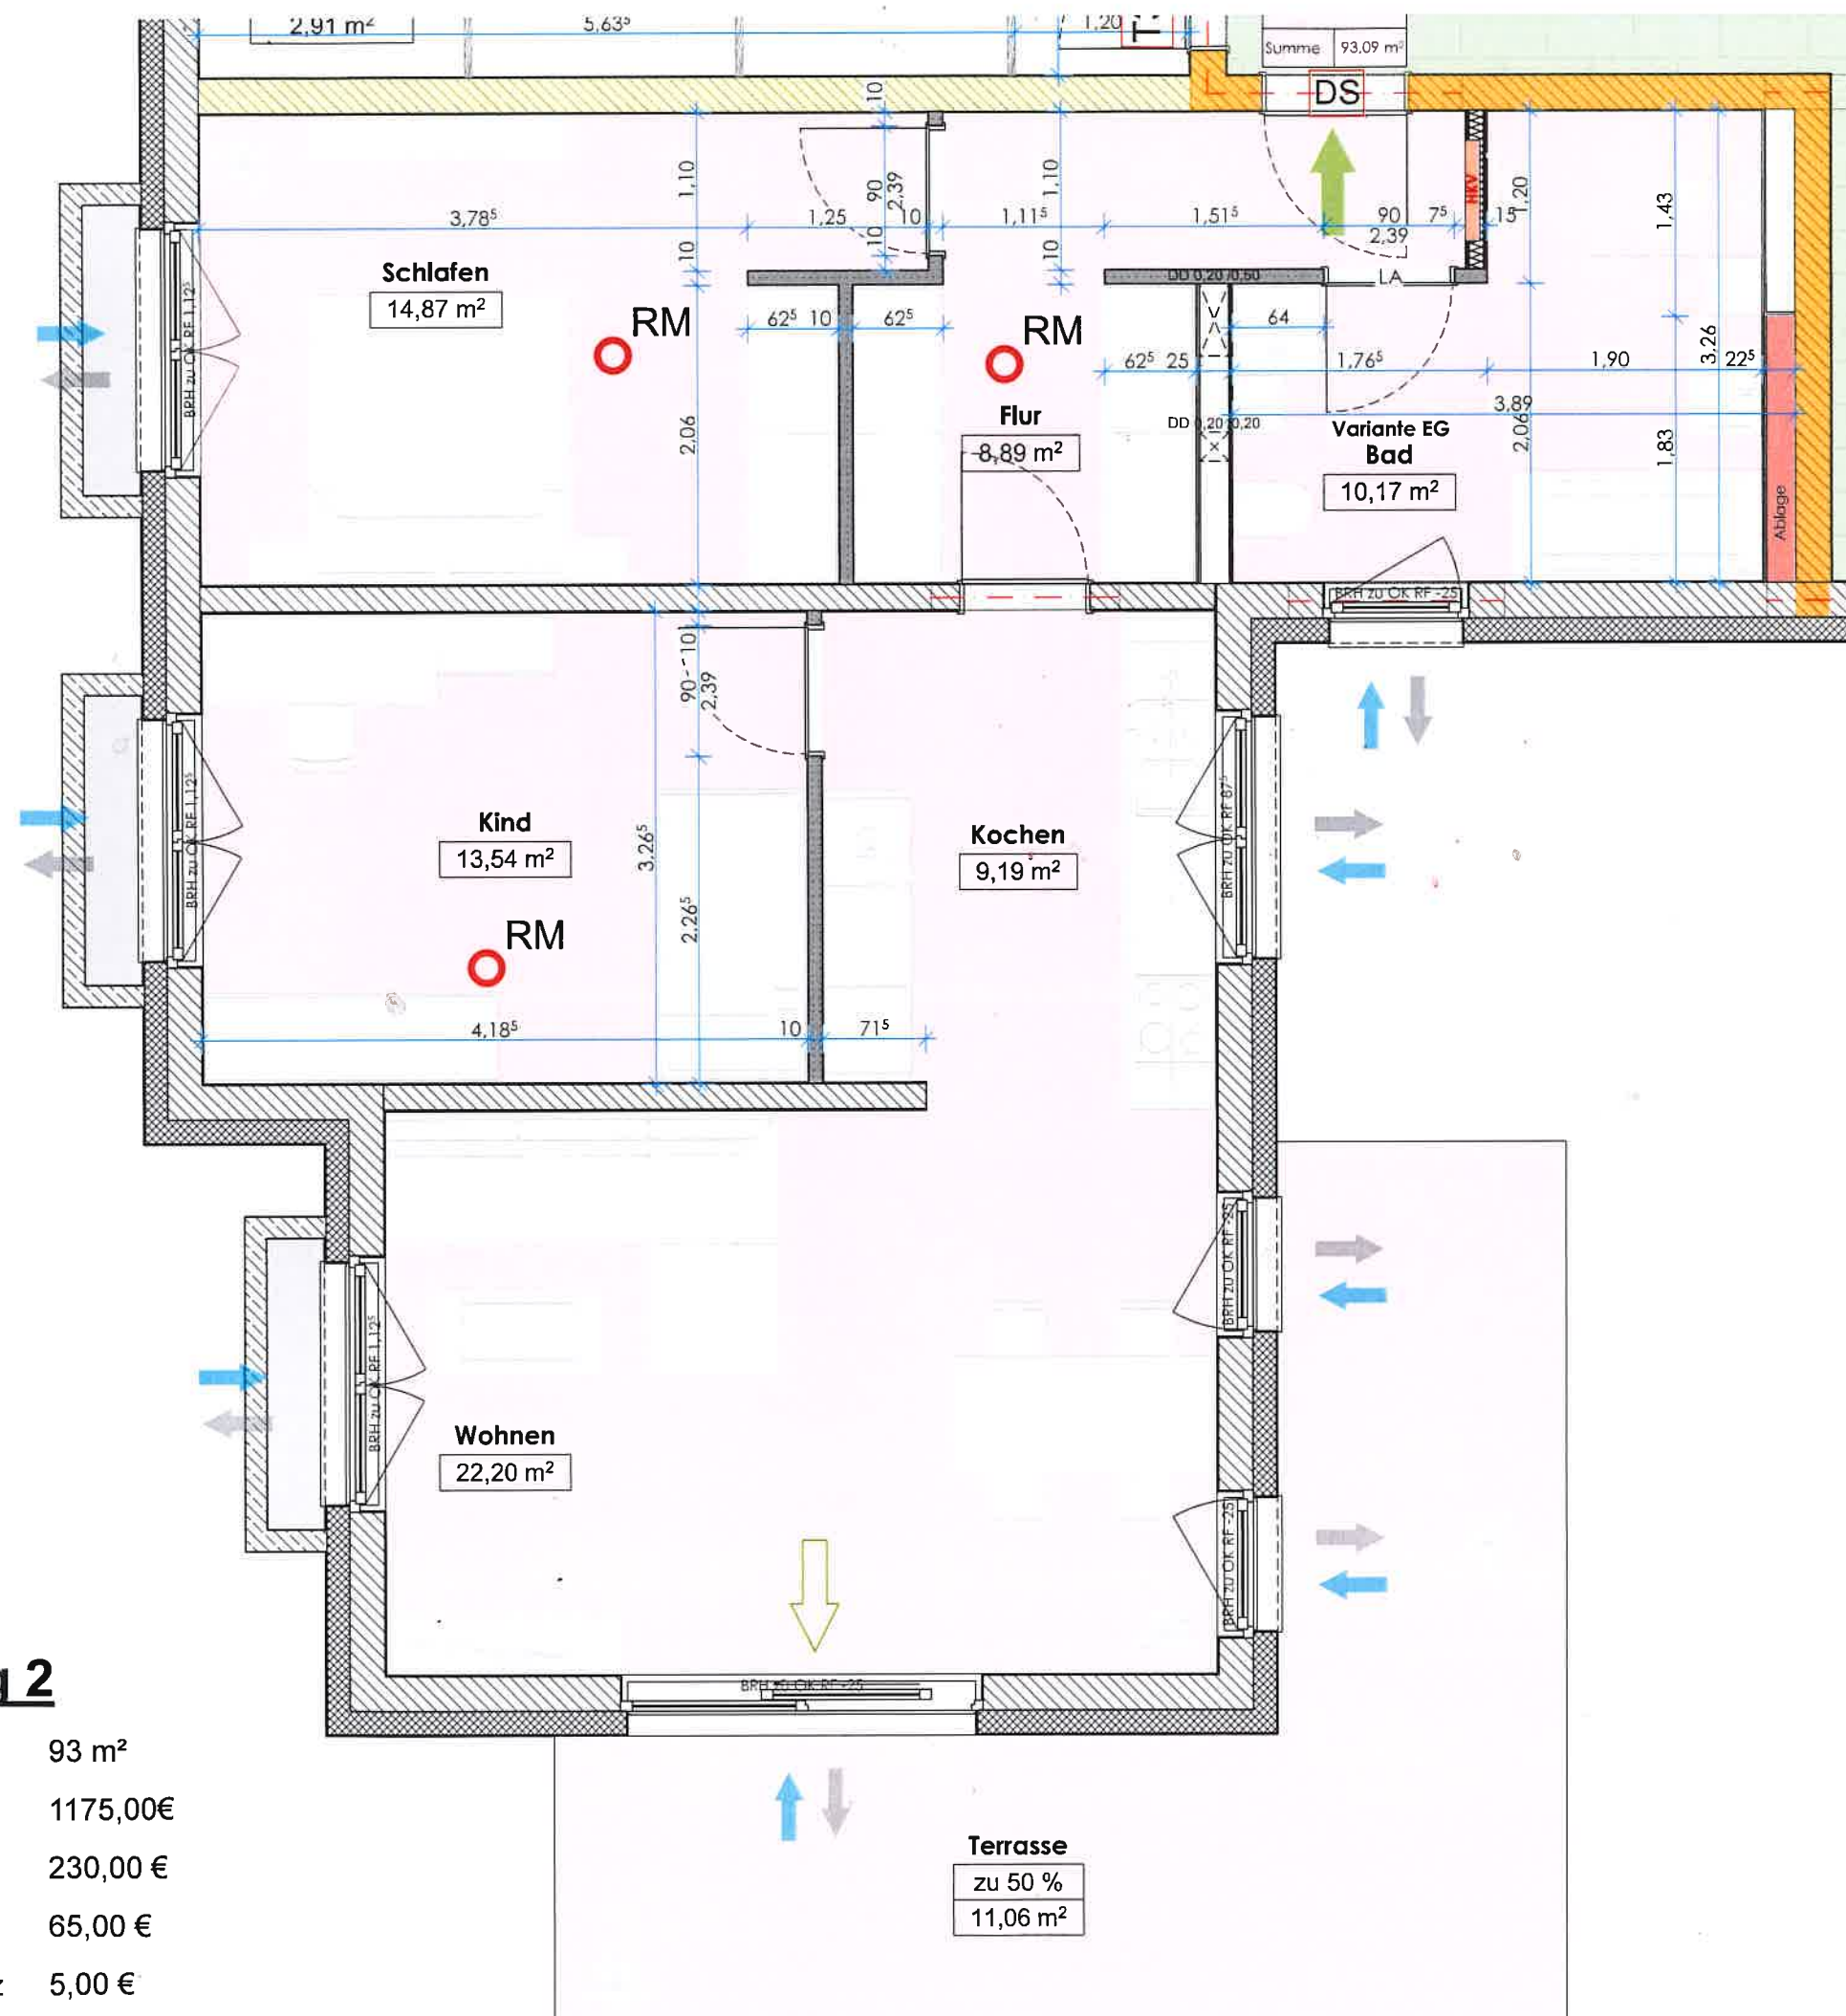

Wohnung 2

Wohnfläche	93 m²
Kaltmiete	1175,00€
Nebenkosten	230,00 €
Stellplatz	65,00 €
Fahrradstellplatz	5,00 €